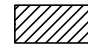


SCHEDA N° 2.5 - LOCALITA' TERZALONE

Legenda

 PERIMETRO COMPARTO D'INTERVENTO : MQ. 4569

 EDIFICI CON USI AMMESSI:
F1 U1 F2 U2 U3 U4
SUPERFICIE RESIDENZIALE REALIZZABILE: MQ 900


 PARCHEGGI PUBBLICI

 VERDE PUBBLICO

 PARCHEGGI PRIVATI

 VERDE PRIVATO

 VIABILITA'

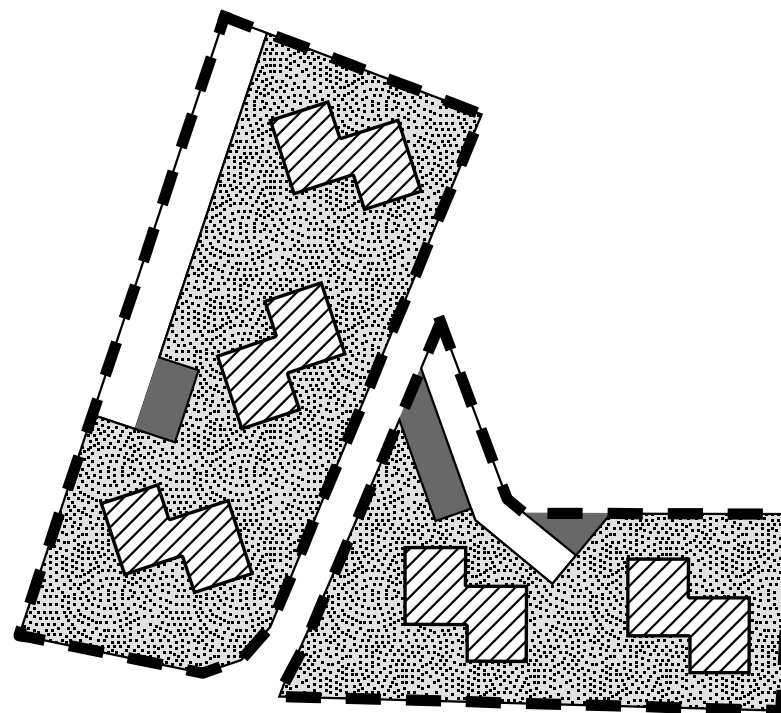

Scala 1:1000